
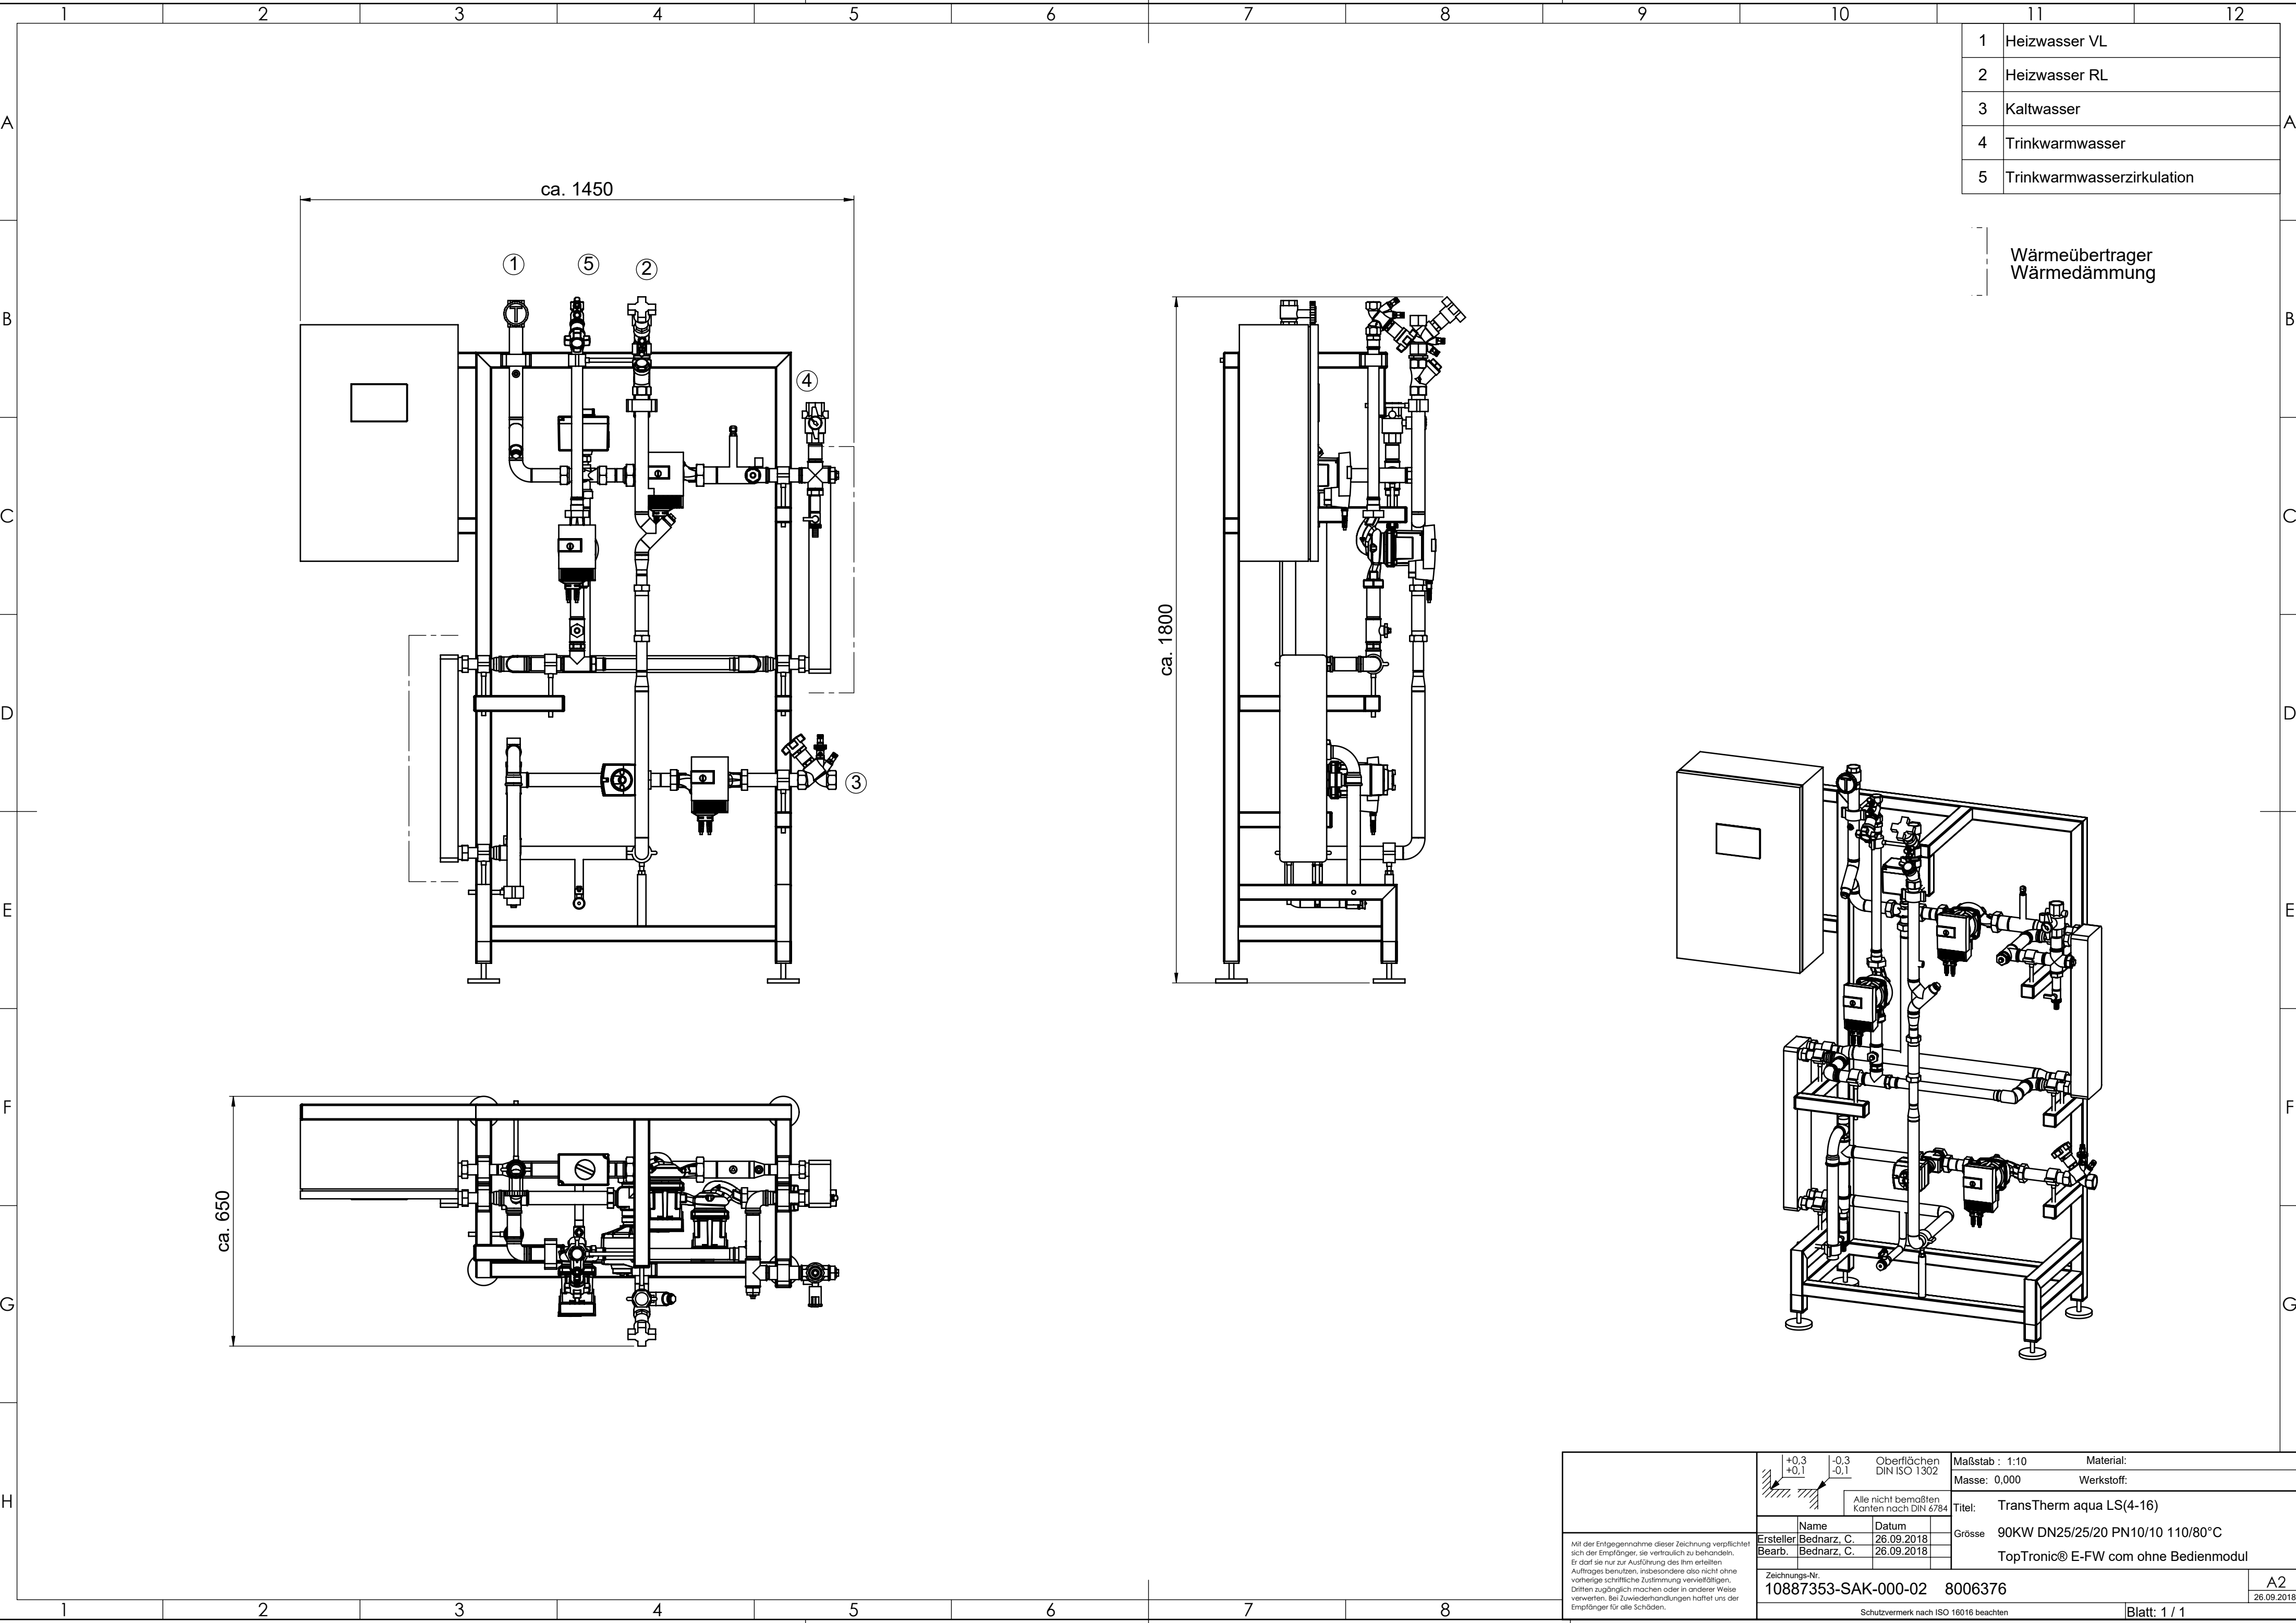


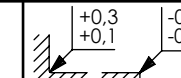

1	Heizwasser VL
2	Heizwasser RL
3	Kaltwasser
4	Trinkwarmwasser
5	Trinkwarmwasserzirkulation

Wärmeübertrager
Wärmedämmung

Mit der Entgegennahme dieser Zeichnung verpflichtet sich der Empfänger, sie vertraulich zu behandeln. Er darf sie nur zur Ausführung des ihm erteilten Auftrages benutzen, insbesondere also nicht ohne vorherige schriftliche Zustimmung vervielfältigen, Dritten zugänglich machen oder in anderer Weise verwerfen. Bei Zuwiderhandlungen haftet uns der Empfänger für alle Schäden.			Oberflächen DIN ISO 1302	Maßstab : 1:10	Material:	
			Alle nicht bemaßten kanten nach DIN 6784	Masse: 0,000	Werkstoff:	
	Name	Datum	Grösse	Titel: TransTherm aqua LS(4-16)		
	Ersteller	Bednarz, C.		26.09.2018	90KW DN25/25/20 PN10/10 110/80°C	
	Bearb.	Bednarz, C.		26.09.2018	TopTronic® E-FW com ohne Bedienmodul	
Zeichnungs-Nr.			10887353-SAK-000-02 8006376	A2	26.09.2018	
Schutzvermerk nach ISO 16016 beachten				Blatt: 1 / 1		